




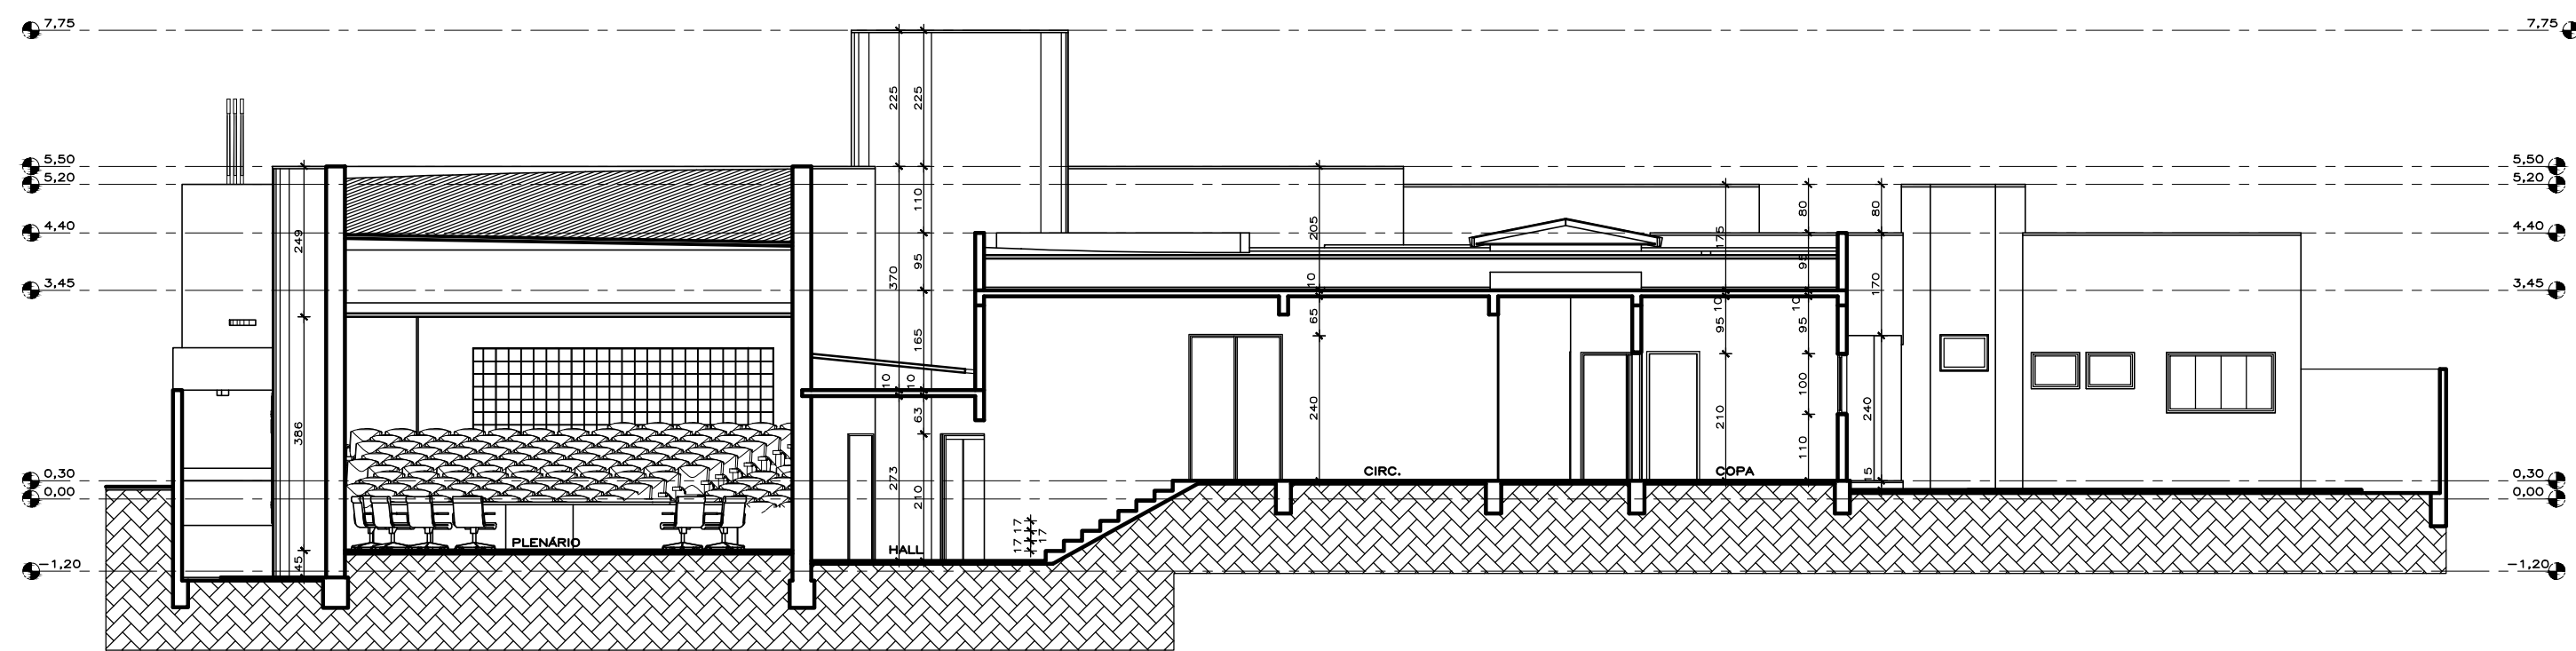


CORTE CD  
ESC. 1:75

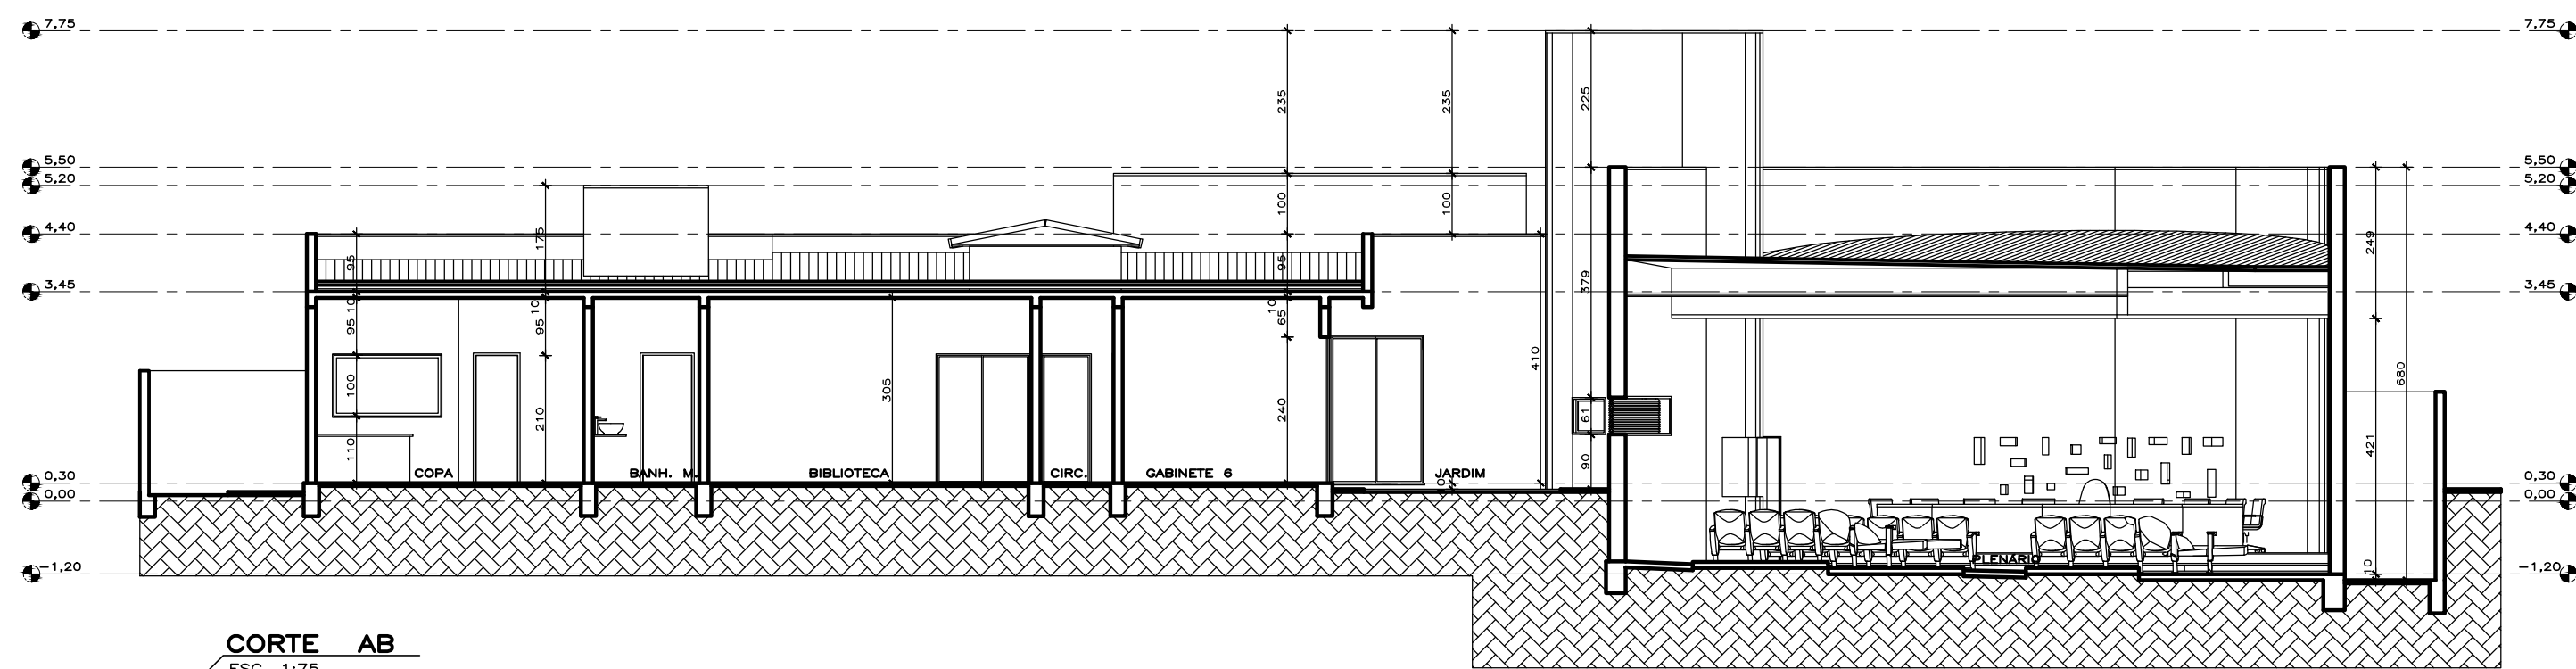


CORTE AB  
ESC. 1:75

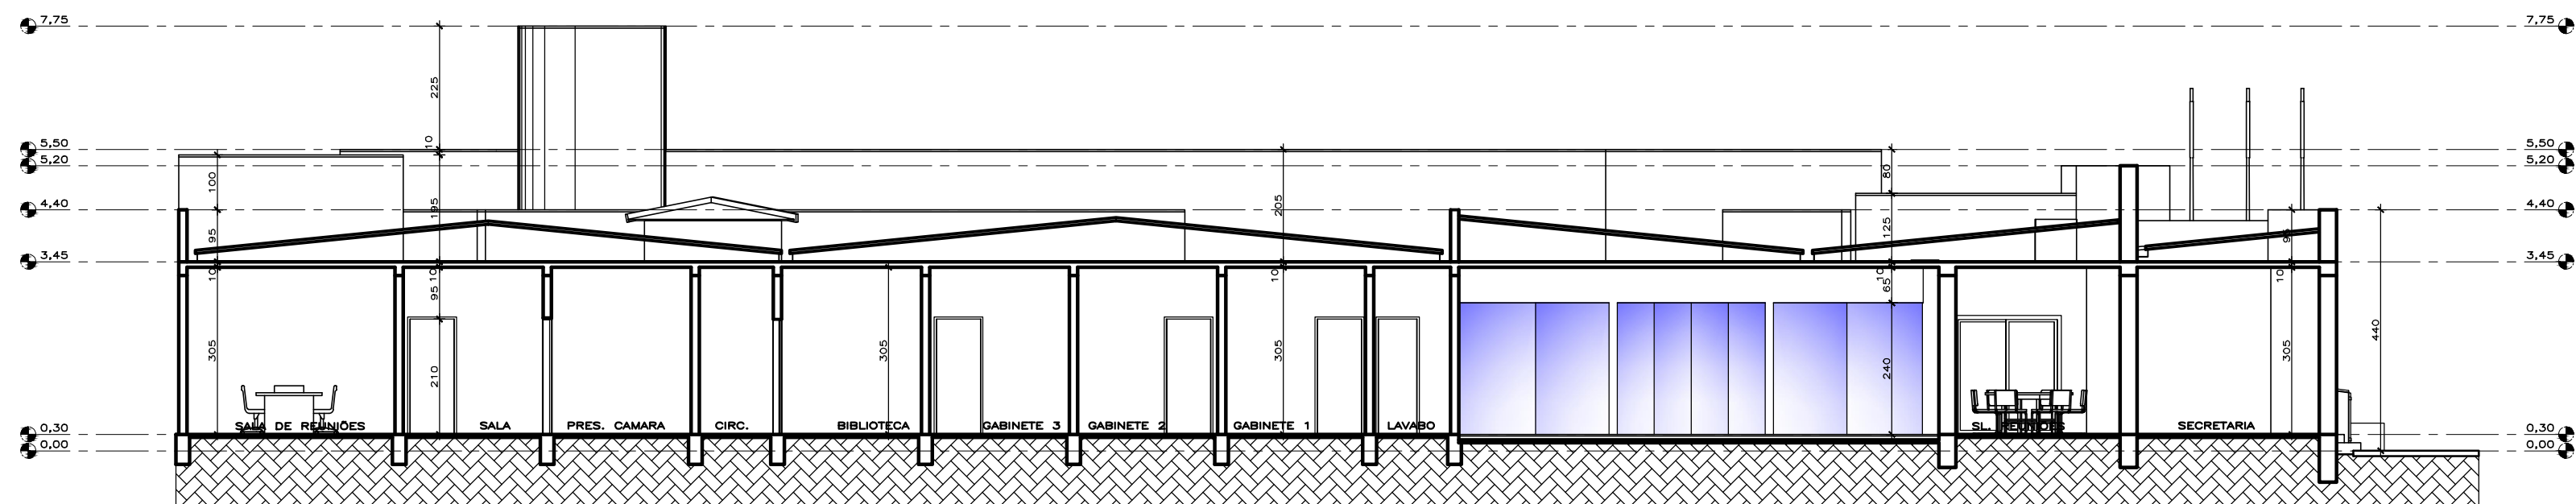


CORTE EF  
ESC. 1:75

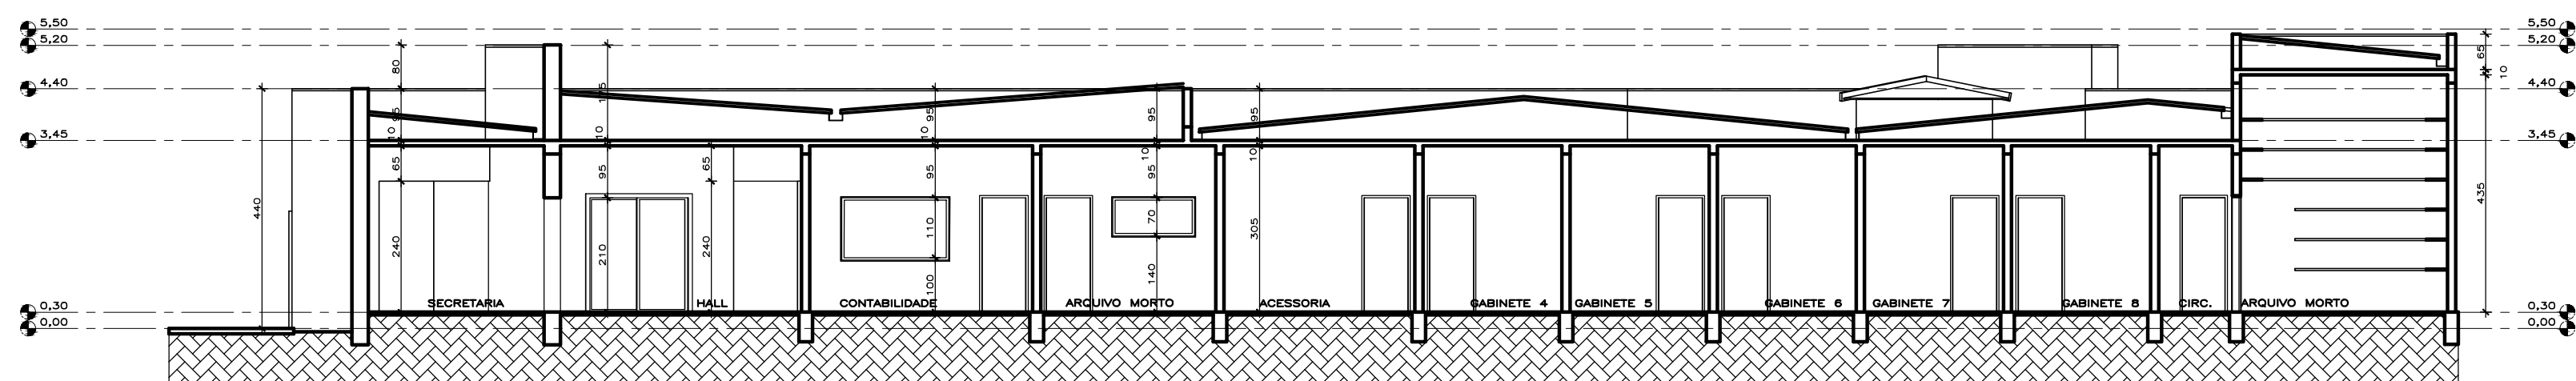


CORTE GH  
ESC. 1:75

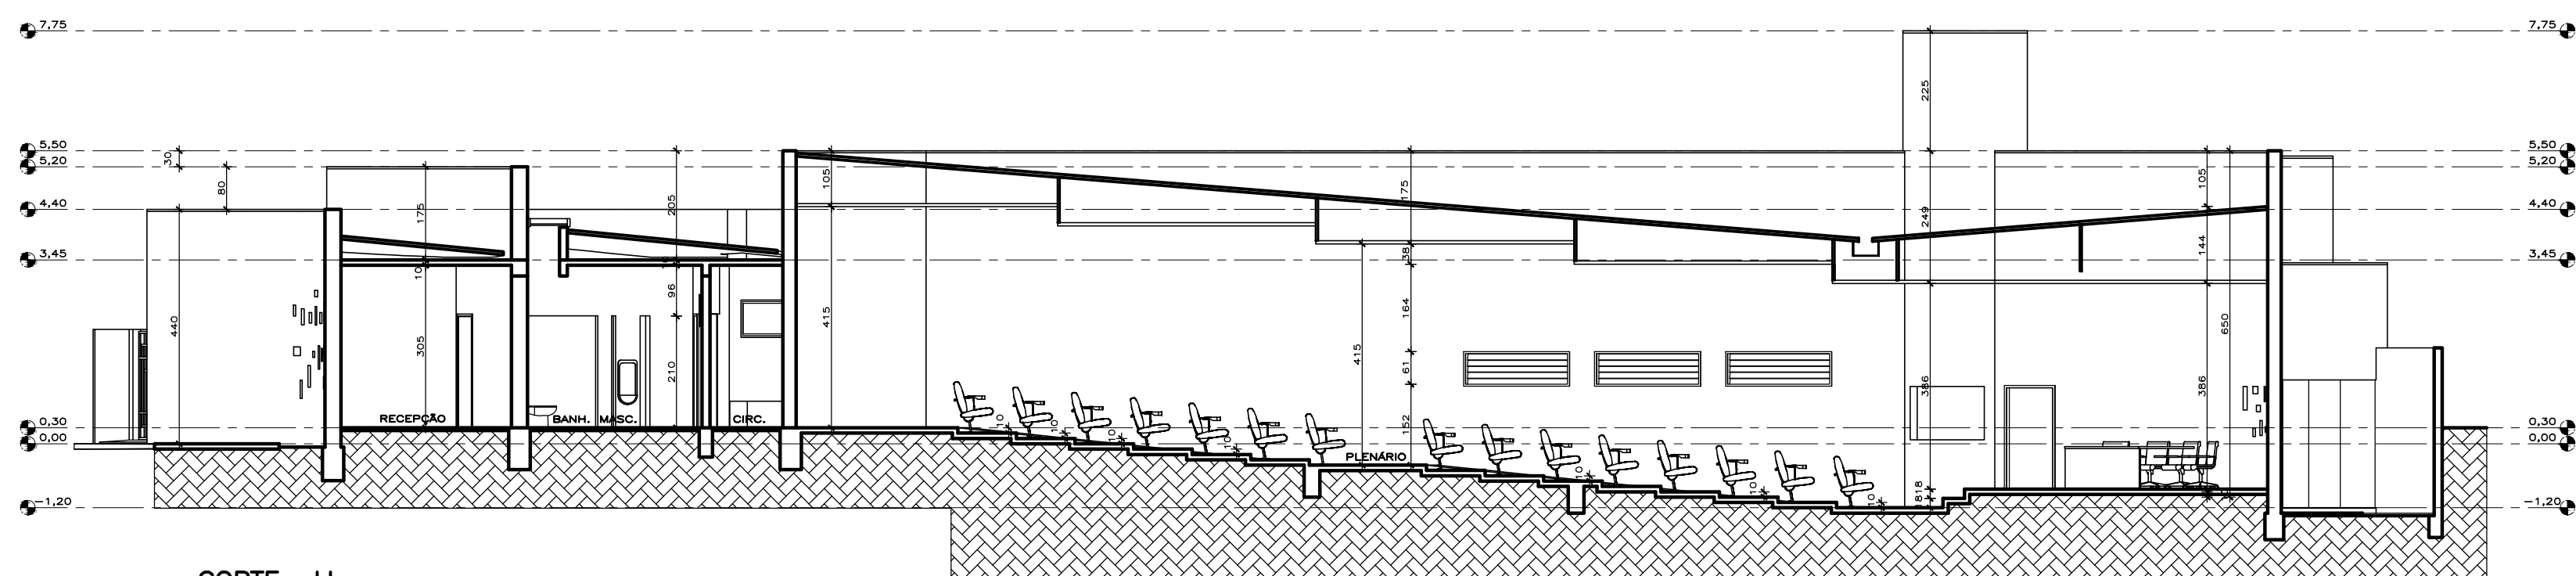

CORTE IJ  
ESC. 1:75

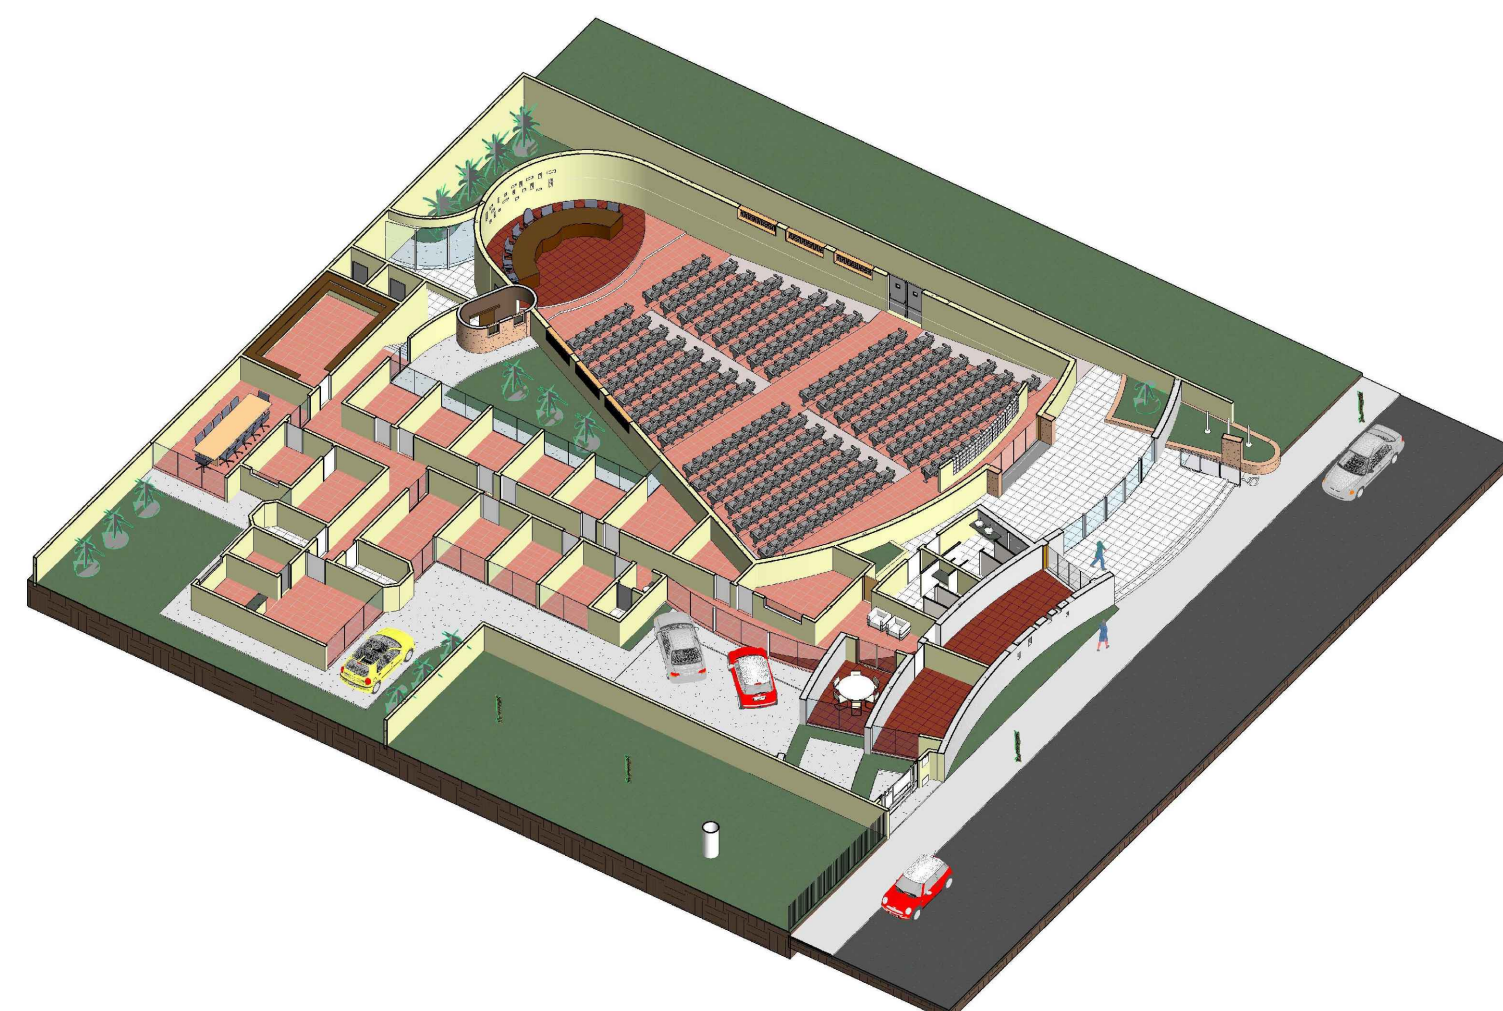

ISOMÉTRICA 1

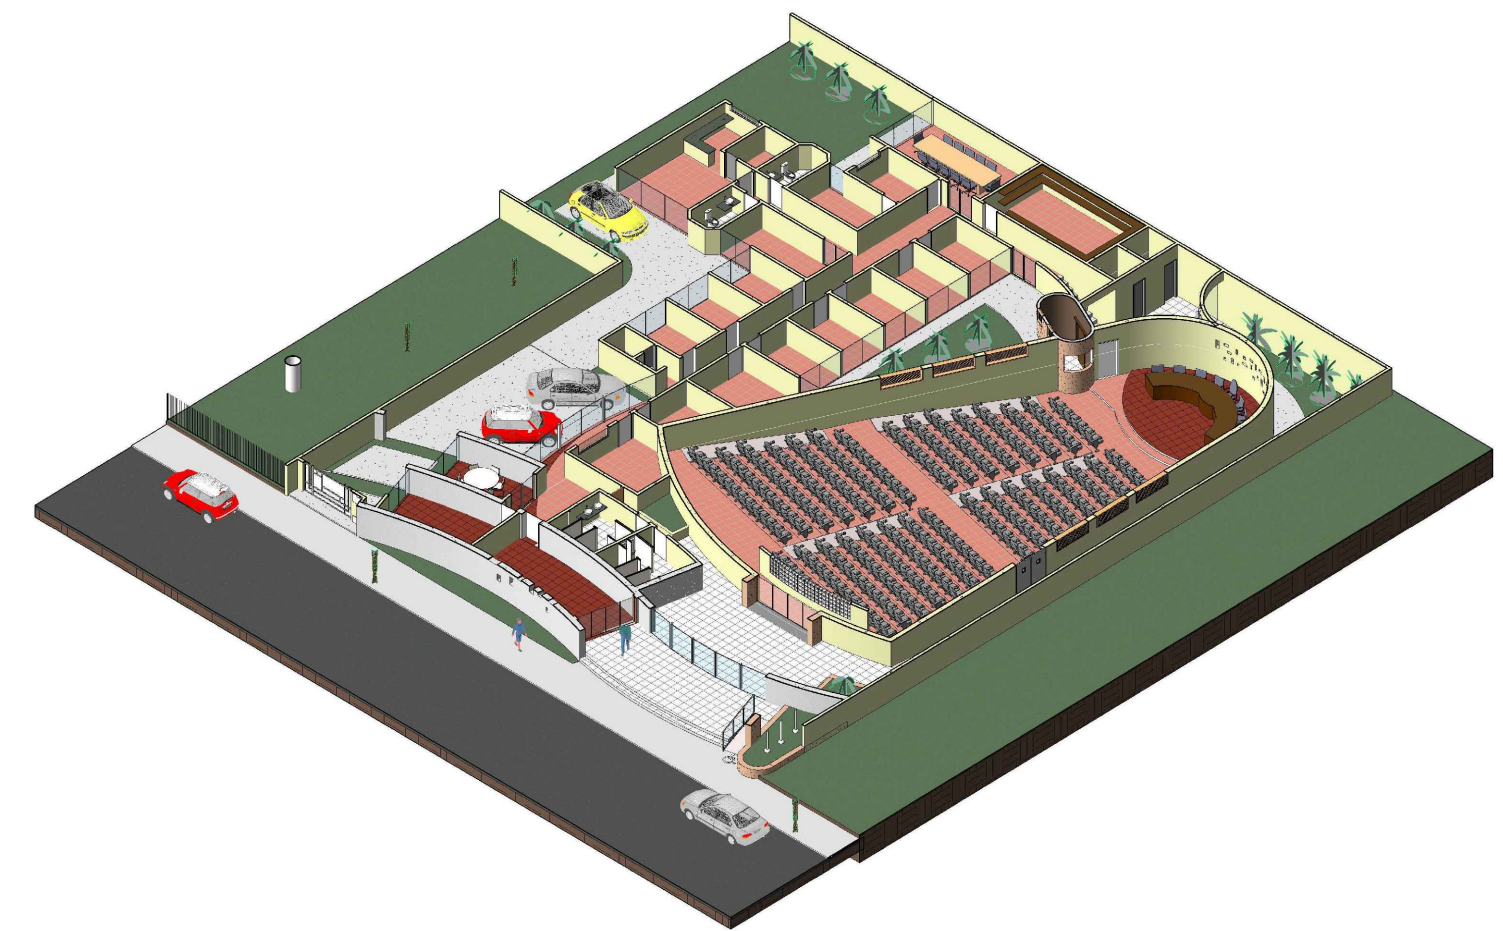

ISOMÉTRICA 2

|   |   |
|---|---|
| PREFEITURA:   |   |
| CREA   |   |
| DECLARAÇÕES:<br>DECLARO ESTAR CIENTE:<br>QUE A APROVAÇÃO DESTES PROJETOS NÃO IMPLICA O<br>RECONHECIMENTO DA PREFEITURA DO DIGNO DE<br>PROPRIEDADE DO TERRENO<br>QUE O IMÓVEL SE SÓ SERÁ FORNECIDO PARA:<br>-PROJETOS EXISTENTES SEM MODIFICAÇÕES;<br>-REDE DE ABASTECIMENTO DE ÁGUA A REDE DE<br>ESGOTO E (OU) VEDADO;<br>-PUNTO DE CUSTÓDIA ABASTECIMENTO PARA CADA 12,00m<br>(DOIS METROS DE PASSO);<br>-QUE EXISTE SEM NENHUM PRAZO PARA REALIZAÇÃO NA<br>CASA UMA VIA DE TRÁFEGO E O RESPECTIVO<br>AVALIA DE LÍQUIDO. |   |
| PROPRIETÁRIO: CÂMARA MUNICIPAL DE MONTE BELO   |   |
| TÍTULO: PROJETO ARQUITETÔNICO PARA CONSTRUÇÃO DE SEDE DA   |   |
| CÂMARA DE VEREADORES DE MONTE BELO - MG   |   |
| LOCAL: AVENIDA SETE DE ABRIL, S/Nº, BAIRRO N. SRA DE FÁTIMA<br>MONTE BELO - MG.   |   |
| ASSINATURAS:   | ÁREAS:   |
| PROPRIETÁRIO: CÂMARA MUNICIPAL DE<br>MONTE BELO - MG<br>CNPJ 02.94.513/0001-22   | TERREIRO: 1336,10m²<br>ÁREA CONSTRUÍDA: 855,95m²<br>ÁREA ABERTA: 62,05m²<br>TOTAL CONSTRUÇÃO: 958,03m²<br>LIVRE: 380,07m²<br>TAXA DE OCUPAÇÃO: 71,80% |
| ARQUITETO URBANISTA: ADONIRAN TRISTÃO<br>CREA MG 112155   | CONTEÚDO:<br>CORTES E<br>ISOMÉTRICAS   |
| Rua Antônio Fortunato<br>1375, 360-301<br>Uberlândia - MG<br>(34) 392.71-7910<br>adonirant@adonirant.com.br<br>www.adonirant.com.br   | FOLHA:<br>02/03   |
| ARQUIVO CAD: CÂMARA MONTE BELO   | DATA: 21/08/2009   |
| ESCALAS:<br>INDICADAS   | DESENHO:<br>ADONIRAN TRISTÃO   |